


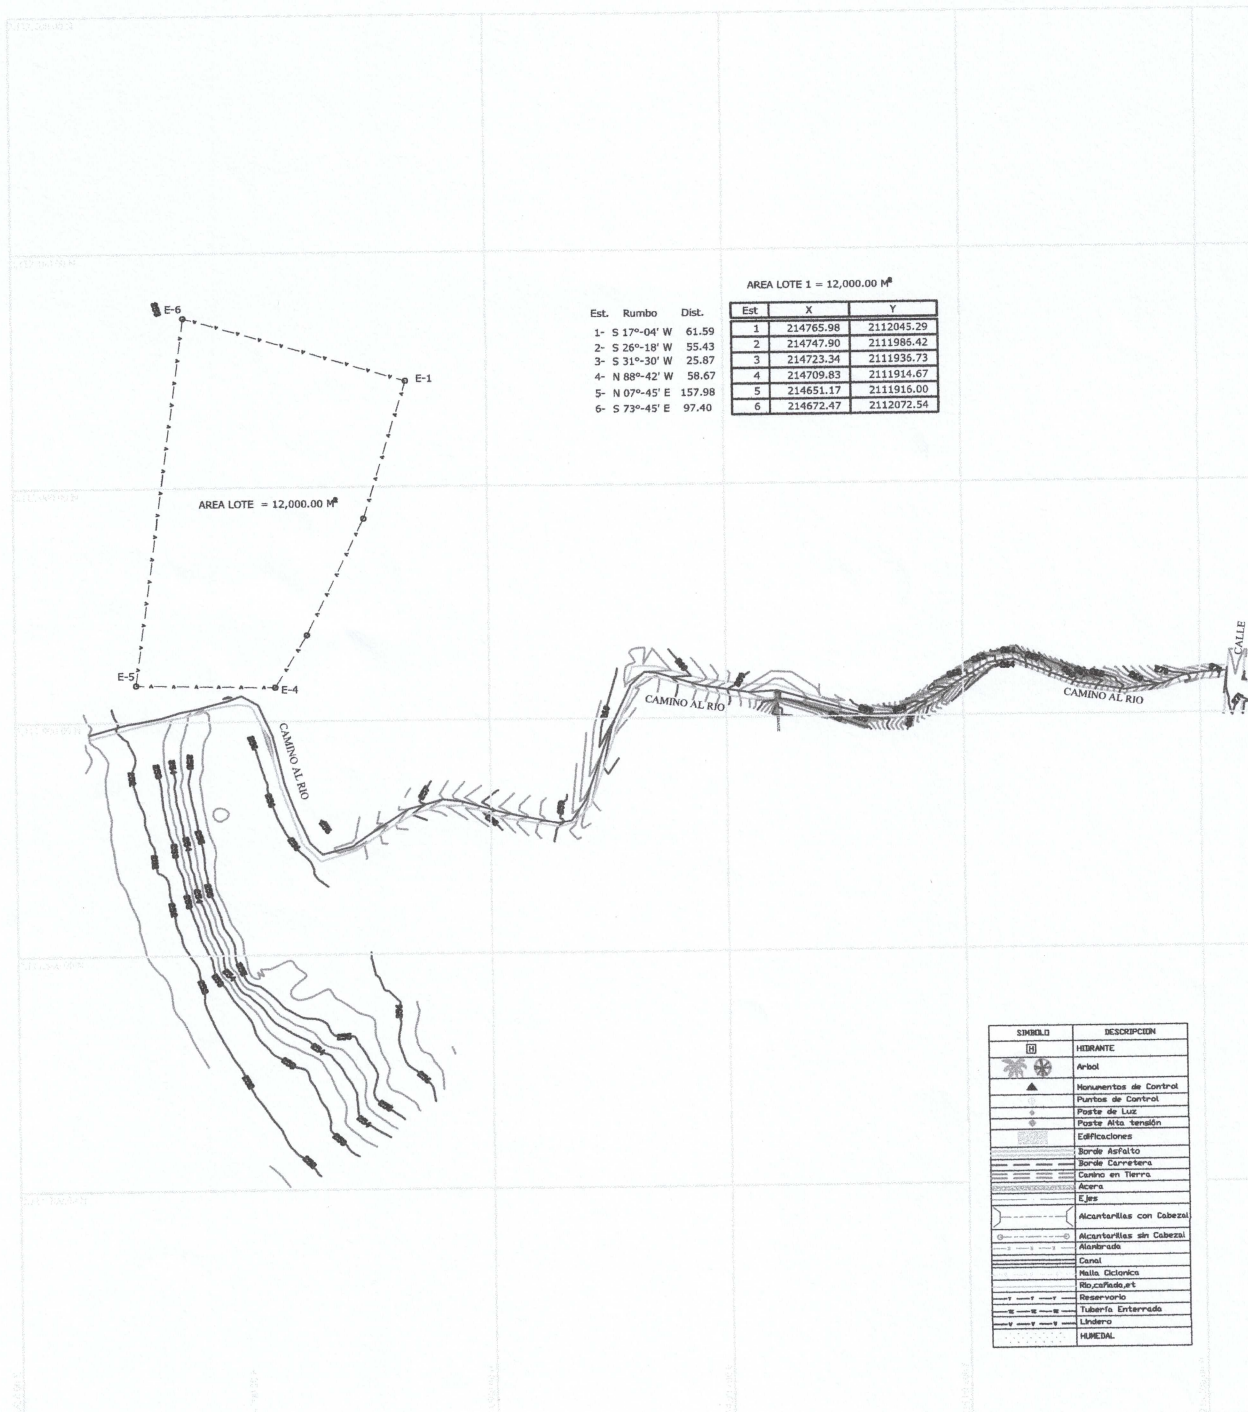

Est.	Rumbo	Dist.
1-	S 17°-04' W	61.59
2-	S 26°-18' W	55.43
3-	S 31°-30' W	25.87
4-	N 88°-42' W	58.67
5-	N 07°-45' E	157.98
6-	S 73°-45' E	97.40

AREA LOTE 1 = 12,000.00 M²


Est	X	Y
1	214765.98	2112045.29
2	214747.90	2111986.42
3	214723.34	2111936.73
4	214709.83	2111914.67
5	214651.17	2111916.00
6	214672.47	2112072.54

SIEMBLO	DESCRIPCION
[Symbol]	HEBRANTE
[Symbol]	Arbol
[Symbol]	Monumentos de Control
[Symbol]	Puntos de Control
[Symbol]	Poste de Luz
[Symbol]	Poste Alta Tension
[Symbol]	Edificaciones
[Symbol]	Borde Asfalto
[Symbol]	Borde Carretera
[Symbol]	Camino en Tierra
[Symbol]	Acera
[Symbol]	Eje
[Symbol]	Alcantarillas con Cobresol
[Symbol]	Alcantarillas sin Cobresol
[Symbol]	Alcantarilla
[Symbol]	Canal
[Symbol]	Malla Ciclonica
[Symbol]	Reservorio
[Symbol]	Tuberia Enterrada
[Symbol]	Lindero
[Symbol]	HUMEDAL

AREA DE LEVANTAMINETO = 60 TAREAS
LONGITUD DEL CAMINO = 500 METROS

Linear unit: Meters
Angular unit: DMS
Projection: UTMNorth-Zone_19 : 72W to 69W
Datum: WGS84
Geoid: La Hispaniola_EGM08.byn
Time Zone: SA Western Standard Time

ESCALA 1 : 1000

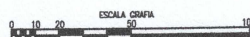

GEORREFERENCIADO CON RECEPTOR SATELITAL
Sino GNSS By ComNav Technology, Ltd.

CLISTENES RESTITUTO CRG, S.R.L. OBRAS DE INGENIERIA CIVIL		SANTO DOMINGO D.R. CALLE 4 Y AVENIDA DEL TRABAJO PLAZA MERCEDES S. SURTE 102 TEL. 809-707 1137 clistenescrg@gmail.com		OGANDO GARCIA INGENIEROS Y ARQUITECTOS S.R.L.	
PREPARADO		VERIFICADO		PROYECTO:	
CALCULO		DISEÑADO		LEVANTAMIENTO TOPOGRAFICO	
DISEÑADO		DISEÑO DE PROYECTO		TITULO:	
VERIFICADO		CLIENTE		PLANO PERIMETRO AREA A INTERVENIR MERCADO BINACIONAL	
FECHA		Nº DE CONTRATO		SUBDIVISION	
ESCALA		SUELO		SERIE	
1:1000		---		001	