




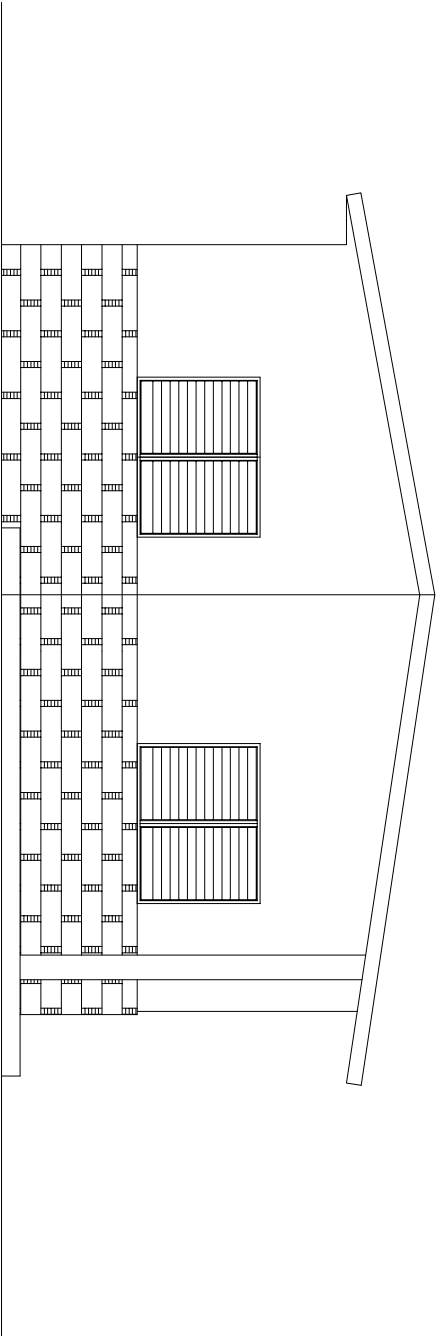


ELEVACION FRONTAL
63M2
ESC. 1:50

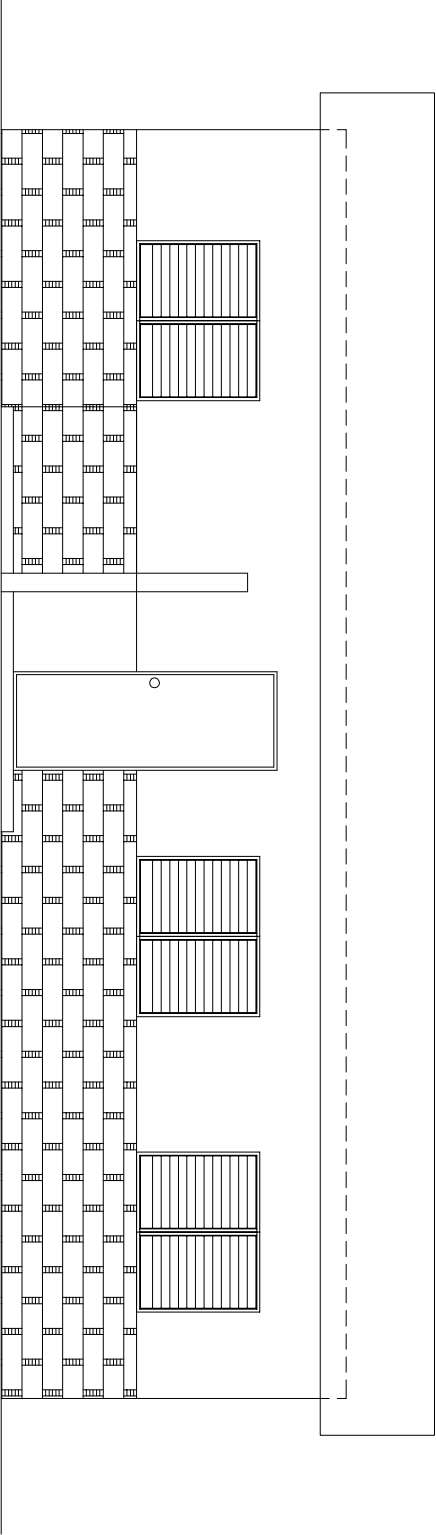

ELEVACION LATERAL IZQUIERDO
63M2
ESC. 1:50

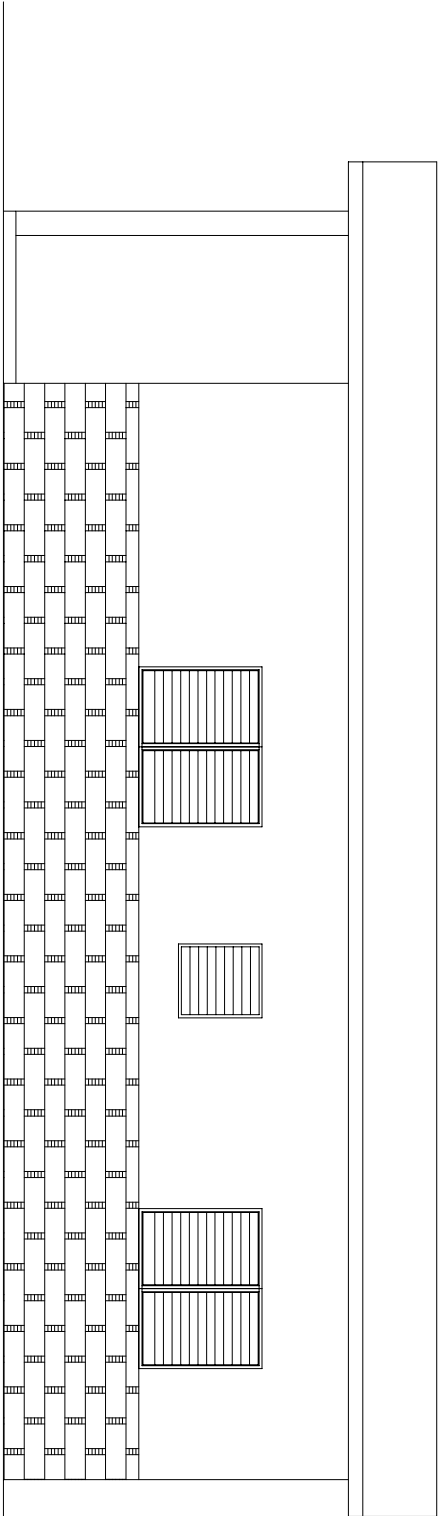

ELEVACION LATERAL DERECHO
63M2
ESC. 1:50

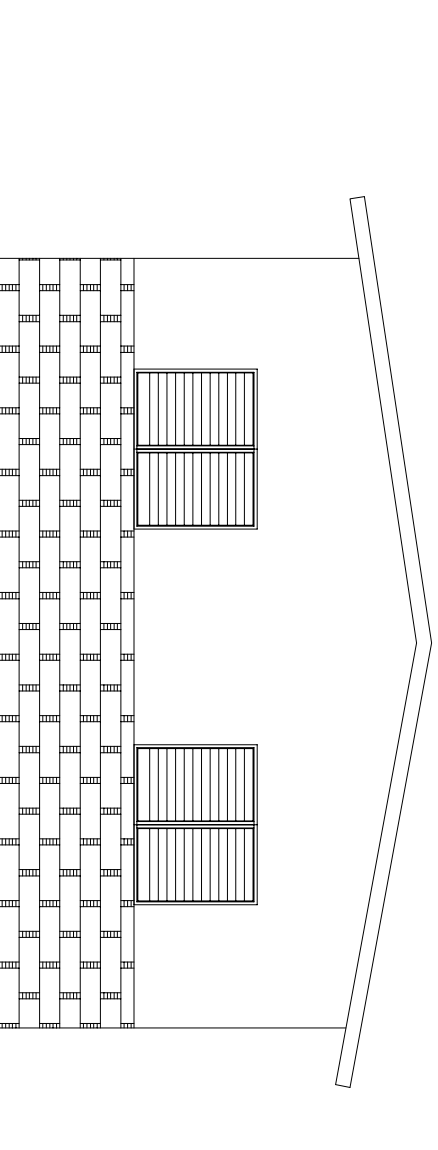

ELEVACION POSTERIOR
63M2
ESC. 1:50