


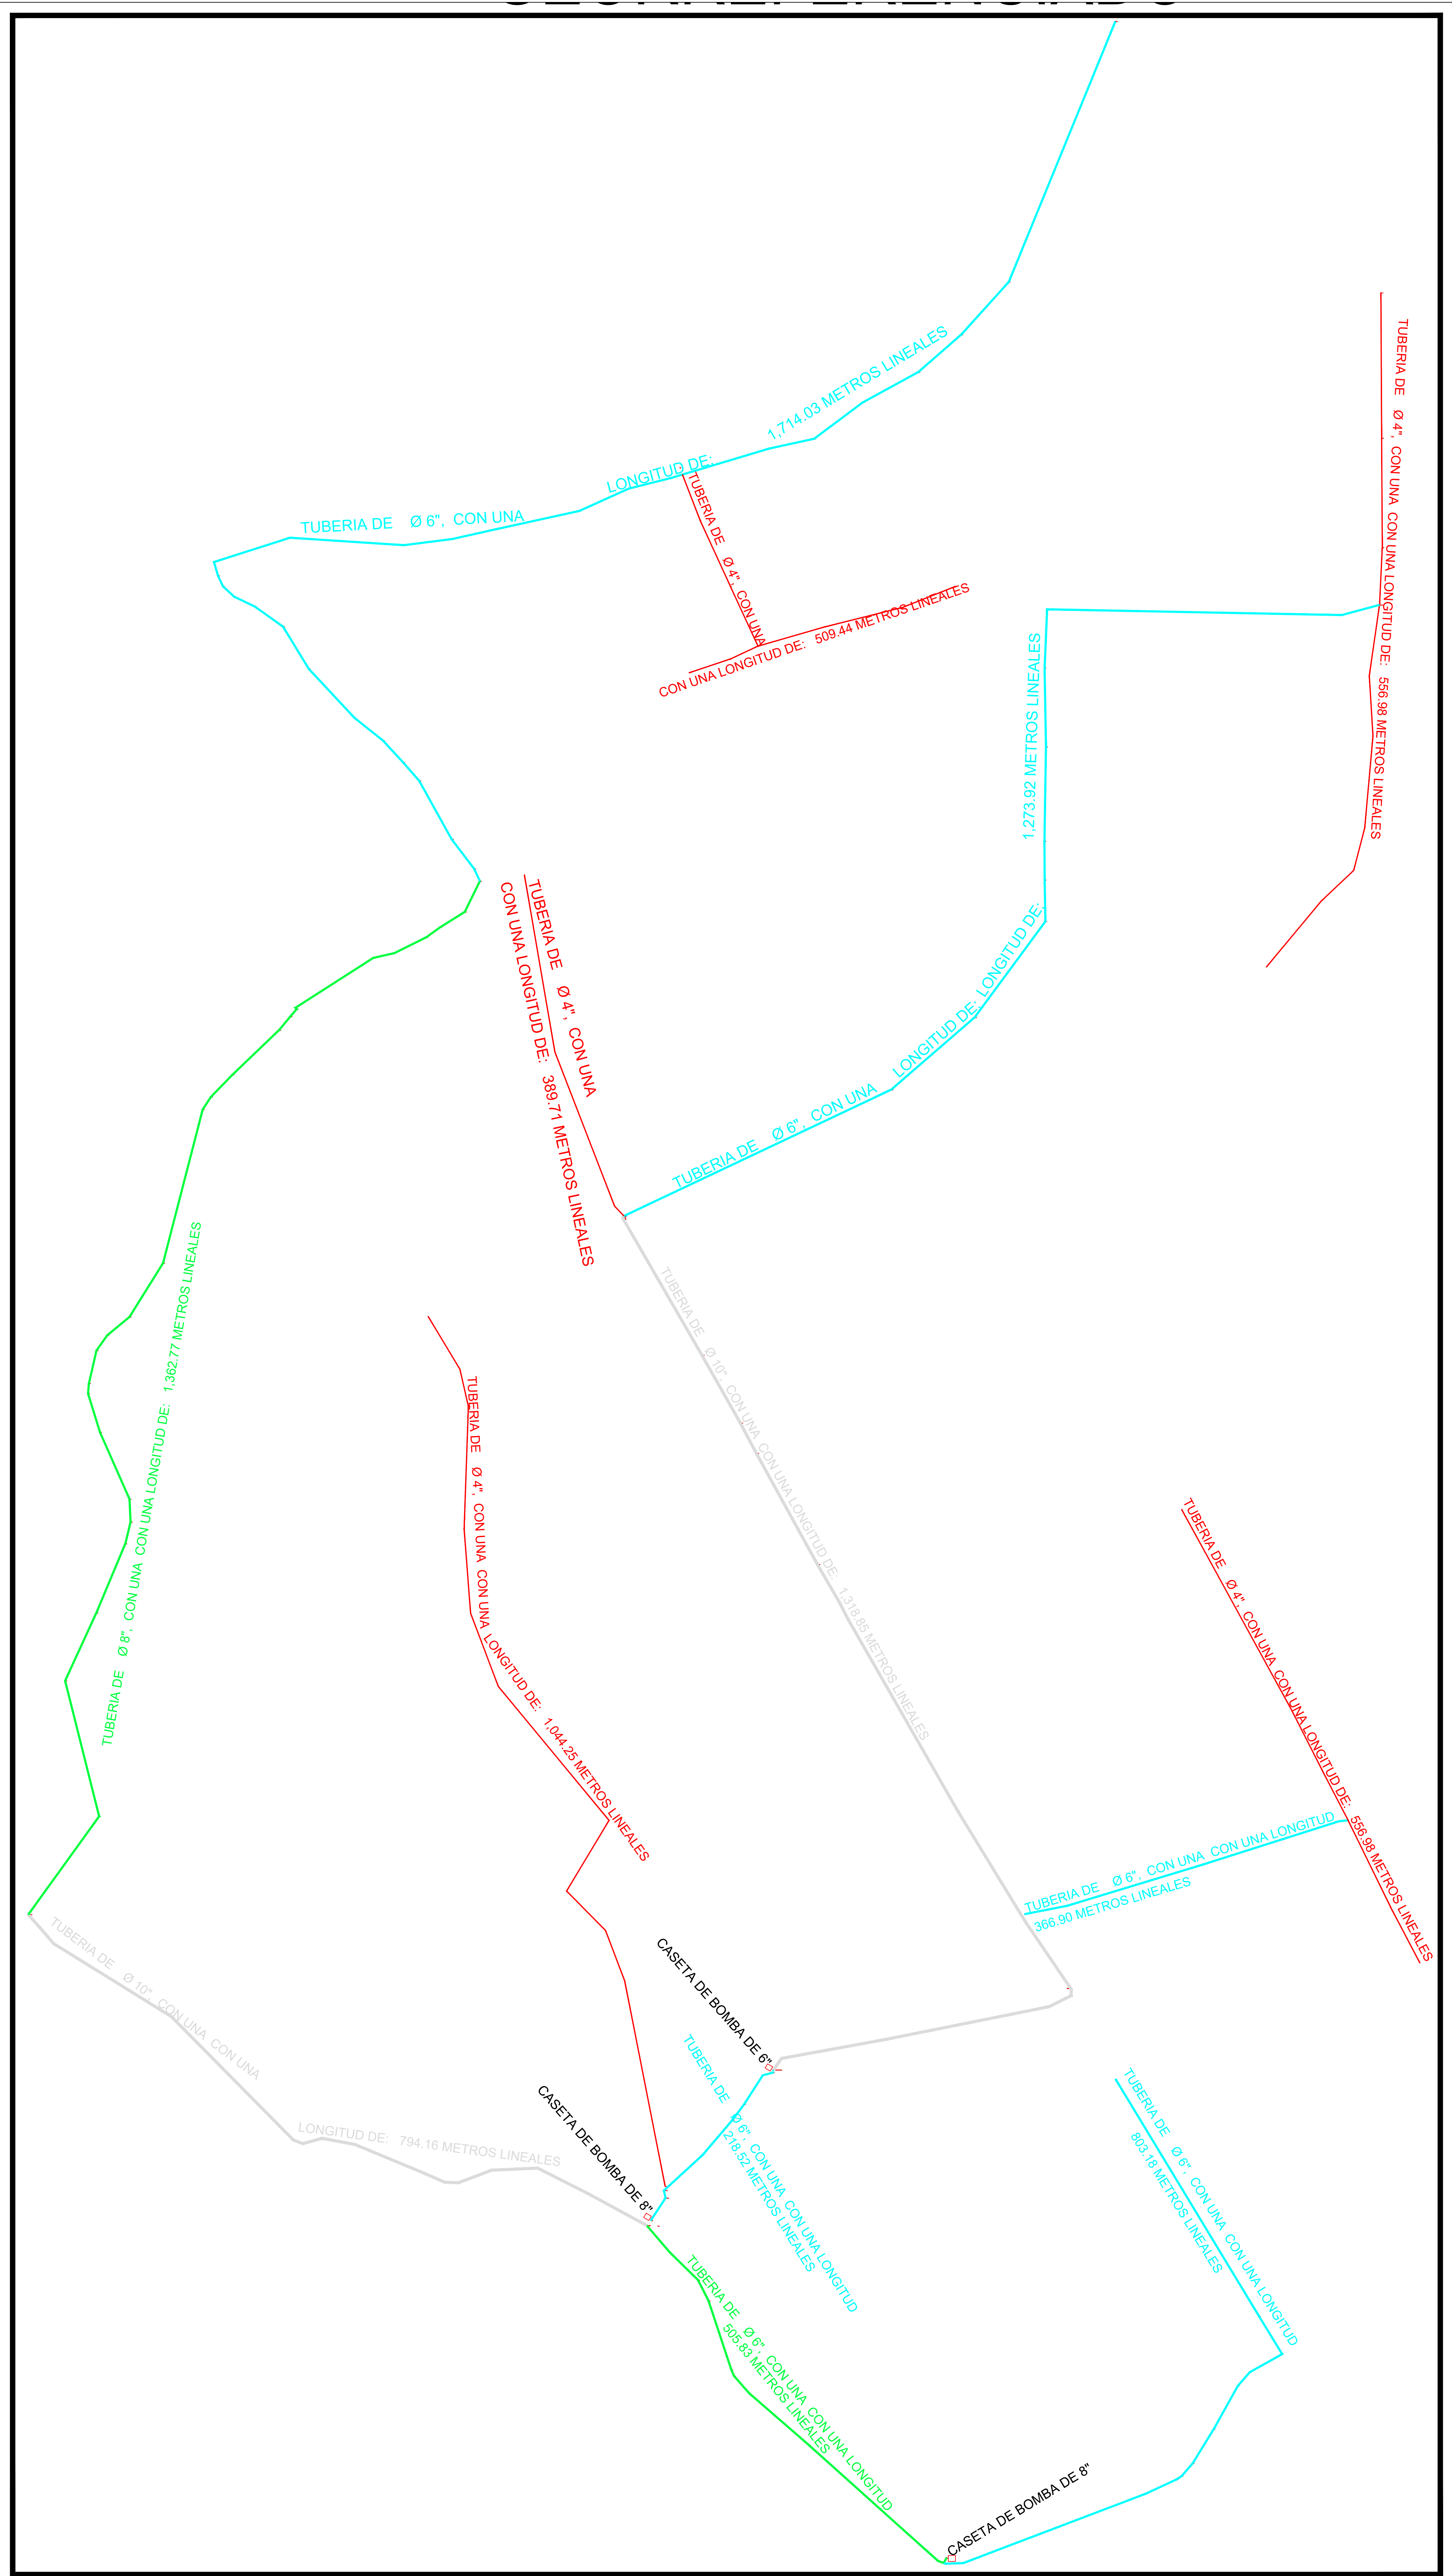

|   |                                                                                          |   |                                                                 |        |
|---|------------------------------------------------------------------------------------------|---|-----------------------------------------------------------------|--------|
| <div>Agrimensor-Contratista</div> <div>SANTIAGO PIÑA ESCALANTE. Codia:9870</div> <div>Topografía y Mensura</div> <div>Tel.: 809-757-0964</div> <div>Correo: santiagopina25@hotmail.com</div> <div>Santo Domingo, RD.</div> | Proyecto: Sustitucion de los Canales de Riego, Por Tuberias PVC                          | LONGITUD TOTAL DE TUBERIAS, DE DIFERENTES DIAMETROS<br>11,197.00 Metros Lineales=11.2 Kilometros         | Ubicacion: Proyecto Agrícola de Cooproaspe.<br>Puerto Escondido | 1<br>1 |
|   | Ordenado por: INDESUR                                                                    | Beneficiarios: Ciento Siete (107) Parceleros, del Proyecto Agrícola de Cooproaspe, de Puerto Escondido.- | — FECHA: 10 de Enero Del 2024 —                                 |        |
|   | LUGAR: Proyecto Agrícola, Puerto Escondido<br>Municipio: Duverge, Prov. De Independencia | ESCALA Horizontal : 1=1,100                                                                              | Contratista: SANTIAGO PIÑA ESCALANTE.<br>Codia: 9870            |        |